


RZUT DACHU 1:100
ZESPÓŁ GARAŻY "B" i "C"

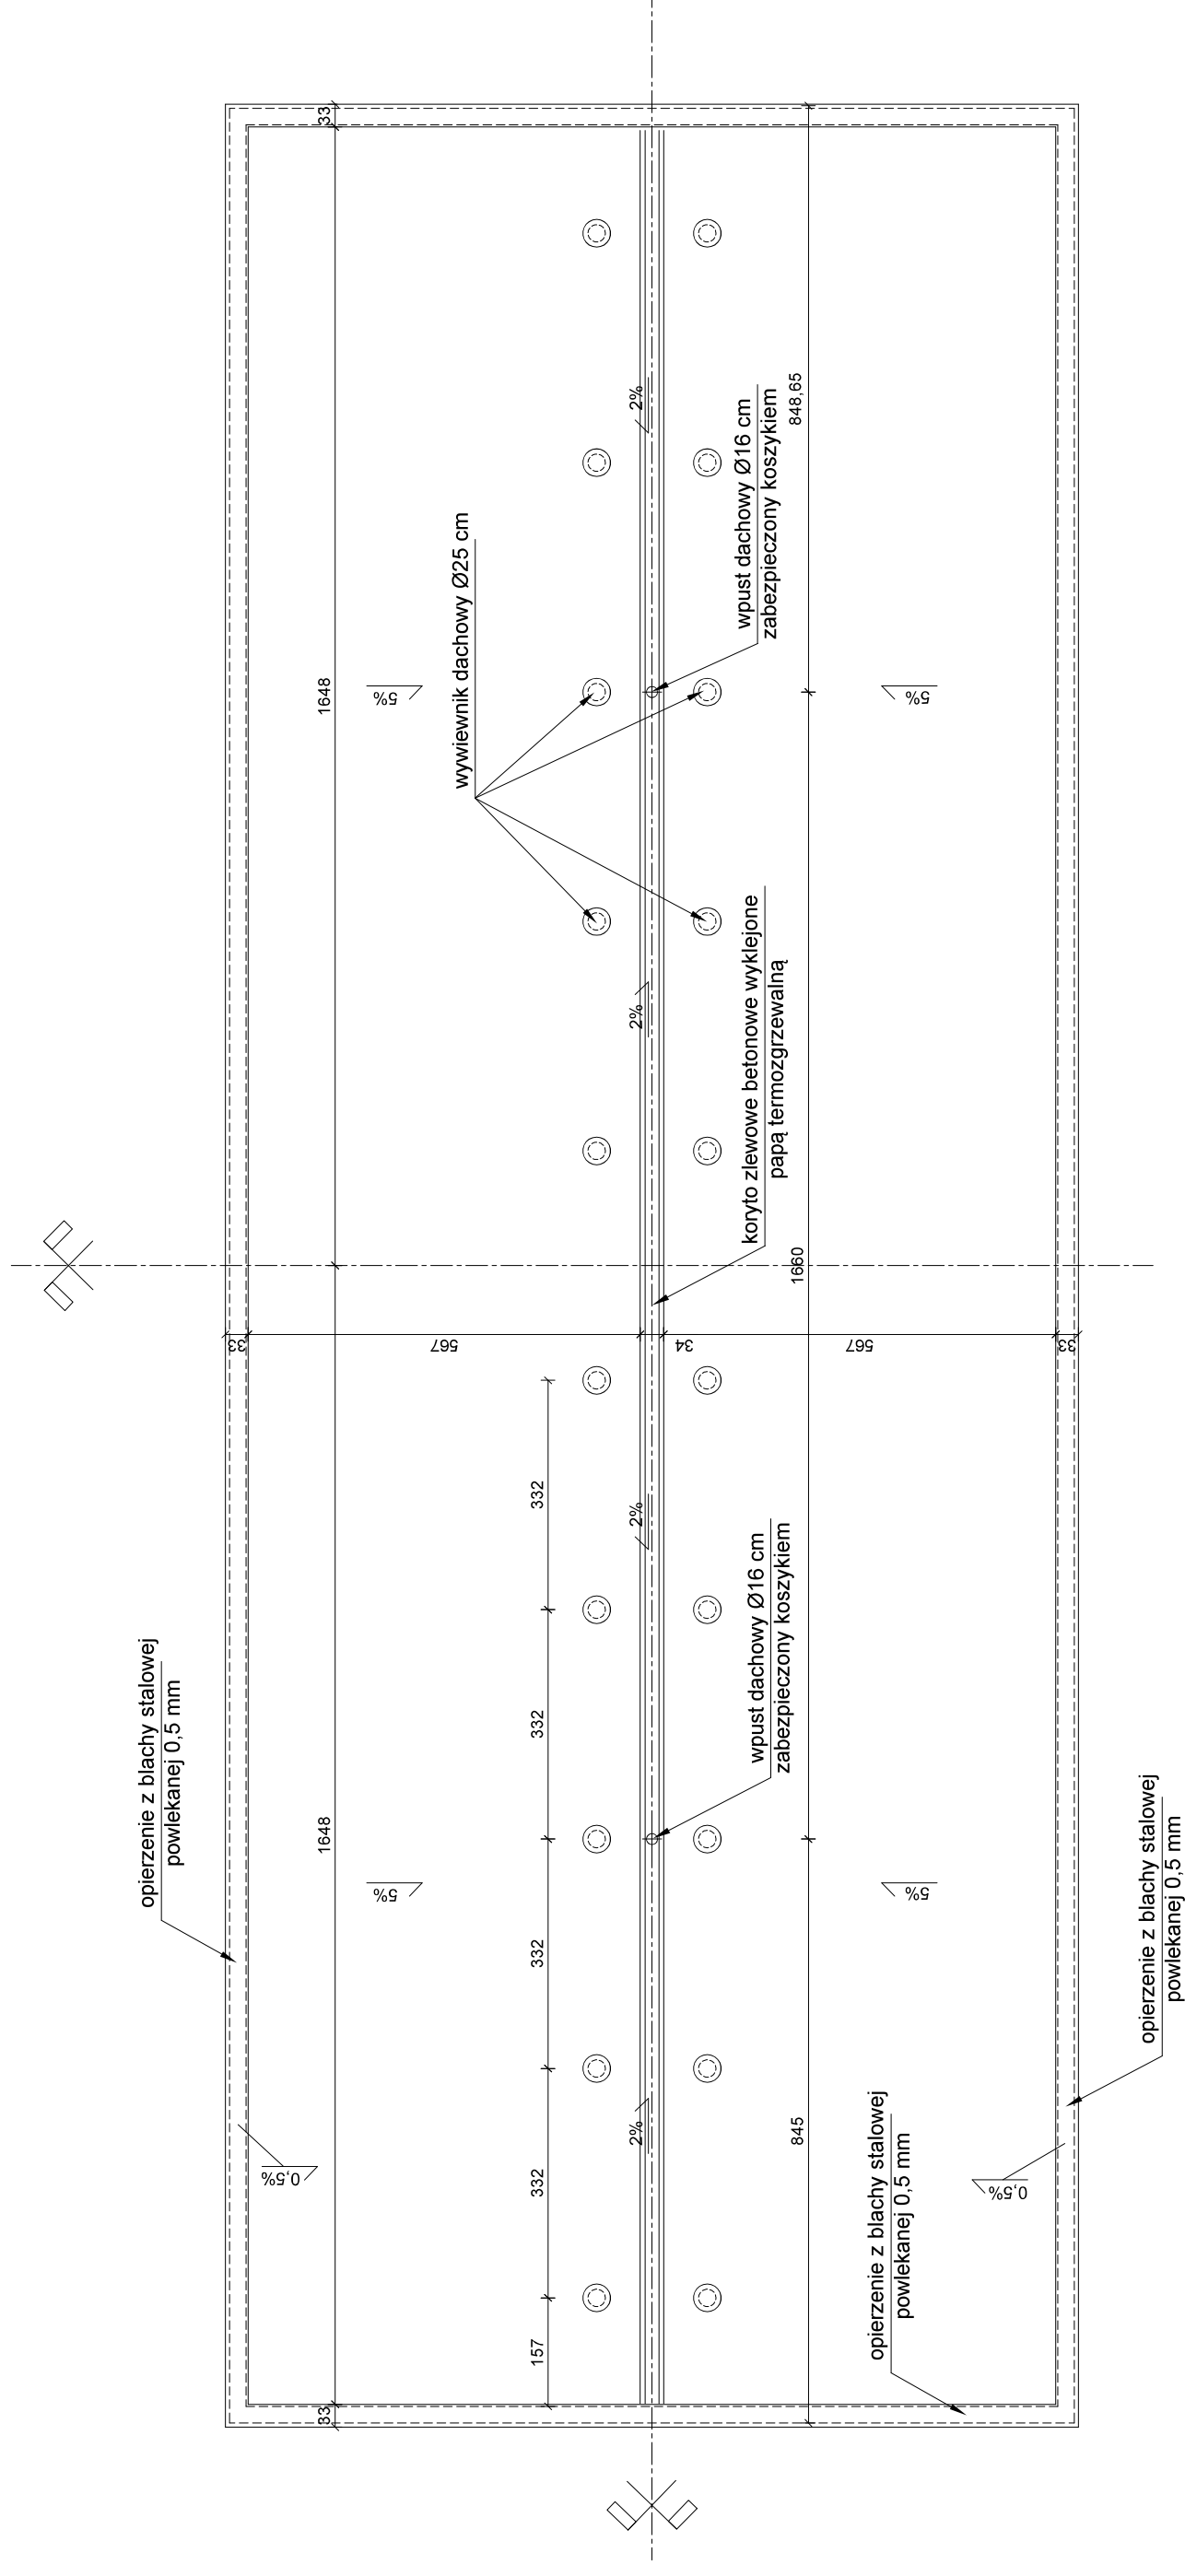

Budowa zespołu 3 budynków garażowych wielostanowiskowych przy os. Konstytucji 3 Maja Starogardzie Gd.

INWESTOR: Spółdzielnia Mieszkaniowa "KOCIEWIE"
ul. Sobieskiego 7
83-200 Starogard Gdański

ADRES INWESTYCJI: dz. nr 151/48
obr. nr 21
gm. Starogard Gdański (M)

BRANŻA ARCHITEKTONICZNA
Tomasz Łopacki
upr. PTOJ, nr. 4452/GD/90
specjalność: architektoniczna

OPRACOWAŁ
mgr inż. Marcin Radomski
upr. nr POM/0101/PWOK/13

NAZWA RYSUNKU: RZUT DACHU (Zespół garaży "B" i "C")

SKALA: 1:100

NR RYSUNKU: A6

Sierpień 2022r.