









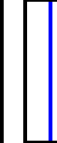

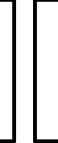


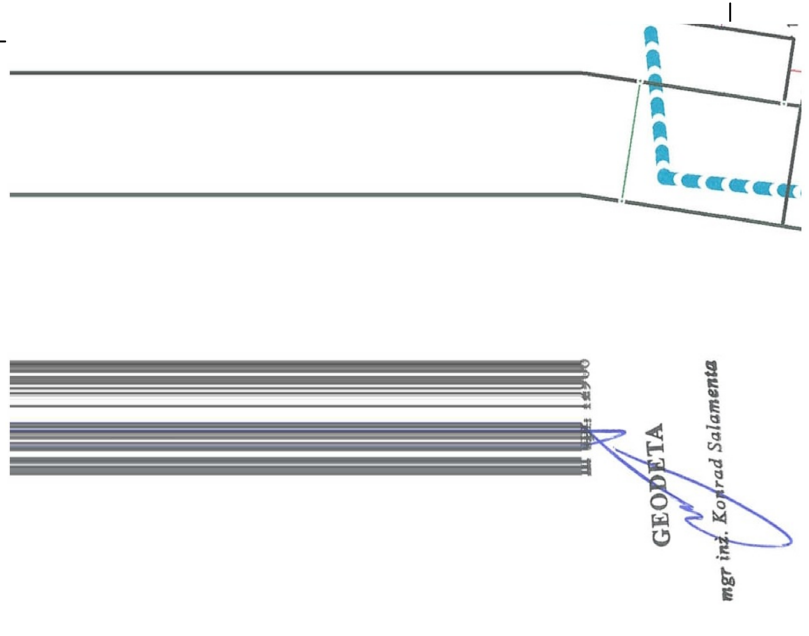

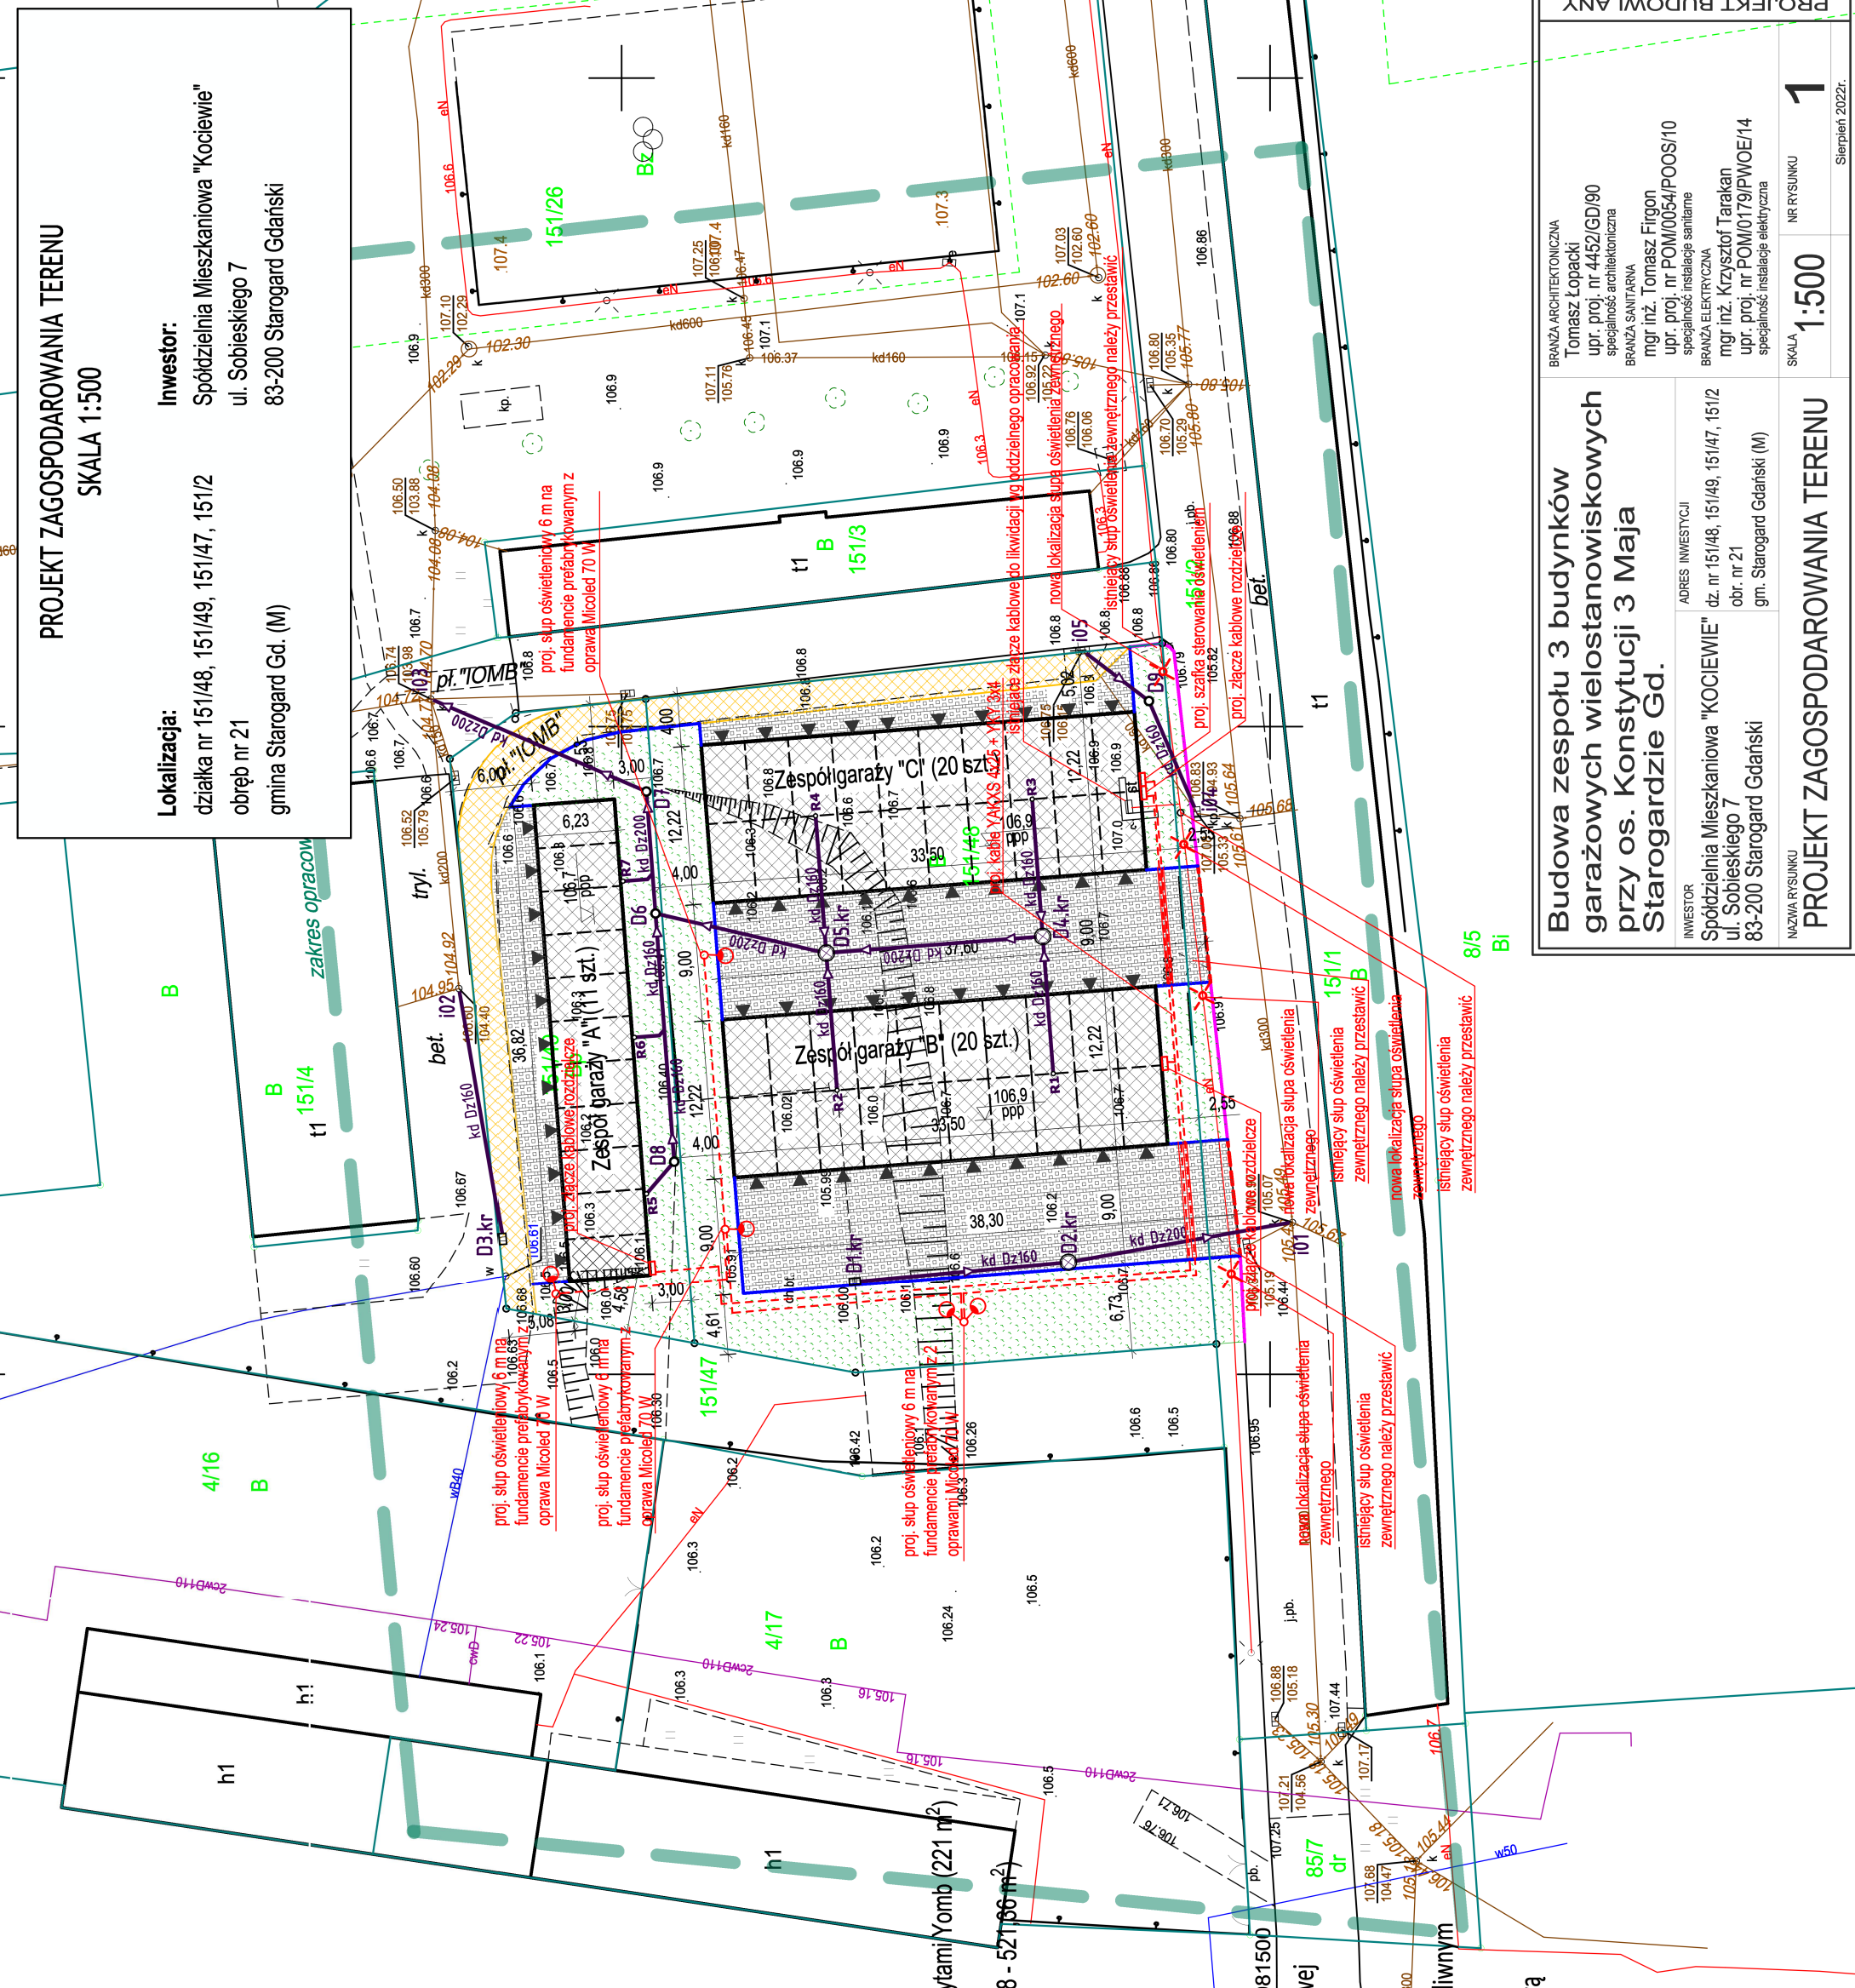


**PROJEKT ZAGOSPODAROWANIA TERENU**  
SKALA 1:500

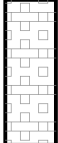**Lokalizacja:**  
działka nr 151/48, 151/49, 151/47, 151/2  
obręb nr 21  
gmina Starogard Gd. (M)

**Inwestor:**  
Spółdzielnia Mieszkaniowa "Kociewie"  
ul. Sobieskiego 7  
83-200 Starogard Gdański



**LEGENDA:**

-  - Projektowane budynki garażowe
-  - Granice ewidencyjne działek
-  - utwardzenie płytami Yomb (879 m<sup>2</sup>)
-  - rozbiórka Yomb i utwardzenie nowymi płytami Yomb (221 m<sup>2</sup>)
-  - zieleni (dz. 151/49 - 173,37 m<sup>2</sup>, dz. 151/48 - 521,106 m<sup>2</sup>)
-  - wjazd do garażu
-  - krawężnik wystający (99 m)
-  - krawężnik najazdowy (18 m)
-  - krawężniki wystające istniejące
-  - proj. przykanalik kakanalizacji deszczowej z rur Dz160, Dz200 PCV
-  - proj. rura spustowa rynny
-  - proj. studzienka betonowa z wjazdem żeliwnym ażurowym z otworami kl. D400
-  - proj. wpust dżeszcowy z kratą drogową
-  - proj. studzienka inspekcyjna Dz425 PP
-  - proj. linie kablowe
-  - proj. oświetlenie zewnętrzne

**PROJEKT ZAGOSPODAROWANIA TERENU**  
SKALA 1:500  
NR RYSUNKU 1  
Sierpień 2022r.

**Budowa zespołu 3 budynków garażowych wielostanowiskowych przy os. Konstytucji 3 Maja Starogardzie Gd.**

BRANŻA ARCHYTEKTONICZNA  
Tomasz Łopacki  
upr. proj. nr 4452/GD/90  
specjalność architektoniczna

BRANŻA SANITARNA  
mgr inż. Tomasz Firgon  
upr. proj. nr POM/0054/POOS/10  
specjalność instalacje sanitarne

BRANŻA ELEKTRYCZNA  
mgr inż. Krzysztof Tarakan  
upr. proj. nr POM/0179/PWOWE/14  
specjalność instalacje elektryczna

INWESTOR  
Spółdzielnia Mieszkaniowa "KOCIEWIE"  
ul. Sobieskiego 7  
83-200 Starogard Gdański

ADRES INWESTYCJI  
dz. nr 151/48, 151/49, 151/47, 151/2  
obr. nr 21  
gm. Starogard Gdański (M)