



Elewacja frontowa Zespół garaży "A", "B", "C"

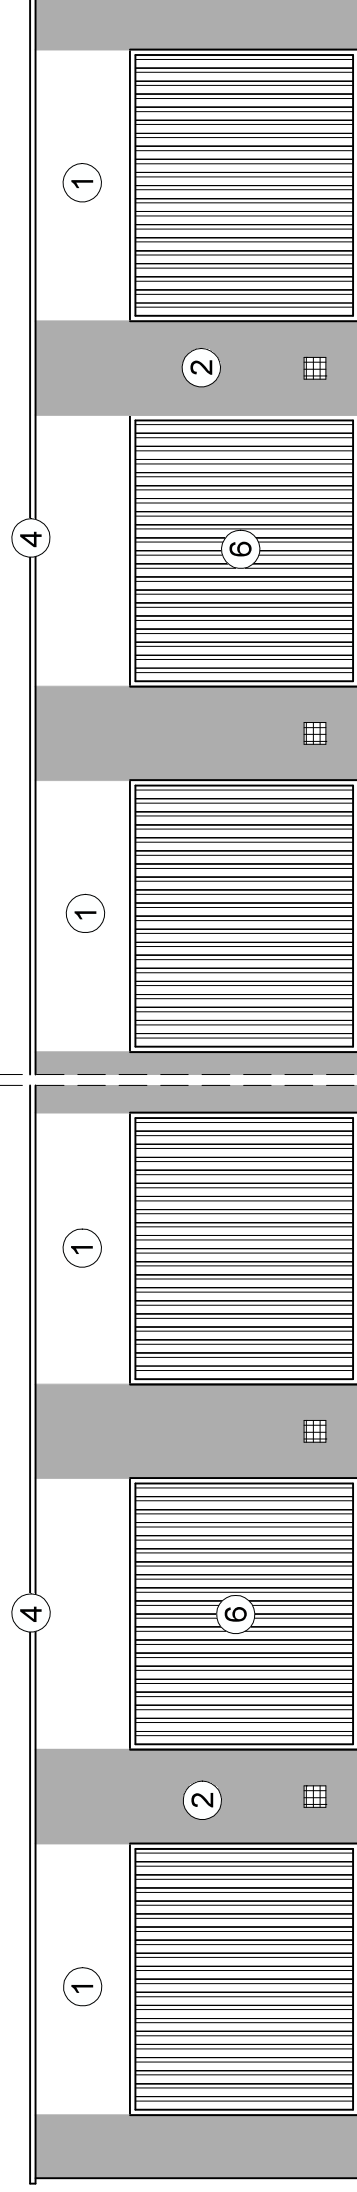

Elewacja tylna Zespół garaży "A"

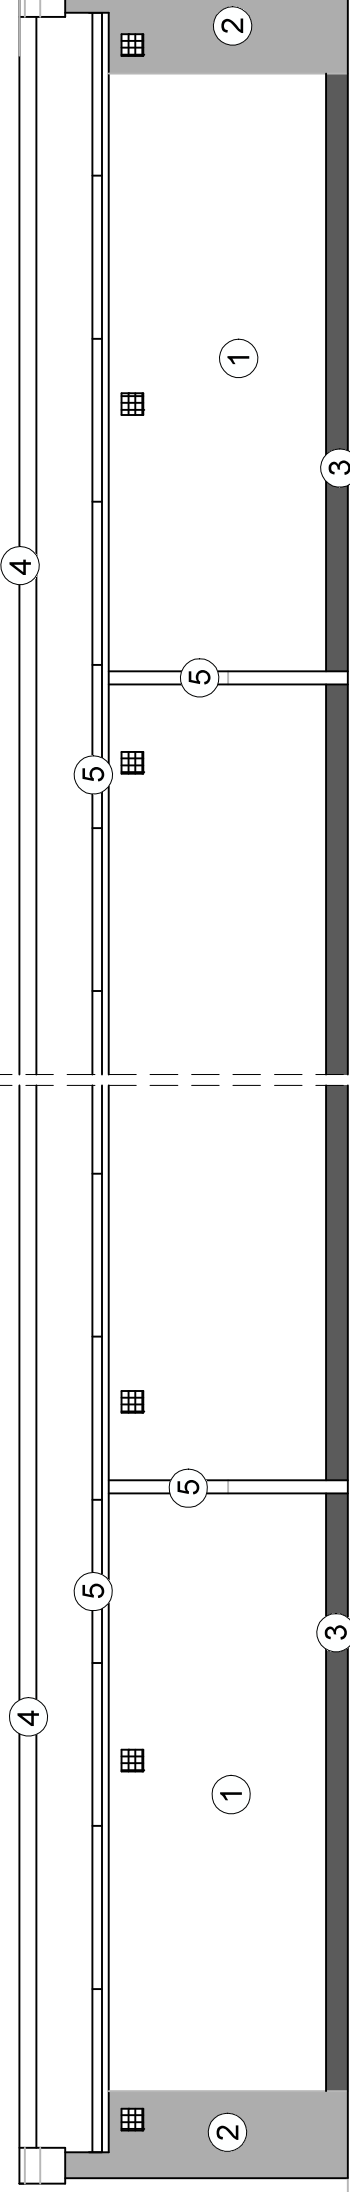

- 1 - Elewacja kolor biały
- 2 - Elewacja kolor szary
- 3 - Elewacja kolor ciemno szary
- 4 - Opierzenie kolor garbitowy
- 5 - Rynny, rury spustowe kolor garbitowy
- 6 - Bramy garażowe kolor garbitowy

Budowa zespołu 3 budynków
garażowych wielostanowiskowych
przy os. Konstytucji 3 Maja
w Starogardzie Gd.

INWESTOR
Spółdzielnia Mieszkaniowa "KOCIEWIE"
ul. Sobieskiego 7
83-200 Starogard Gdański

ADRES INWESTYCJI
dz. nr 151/48, 151/49
obr. nr 21
gm. Starogard Gdański (M)

NAZWA RYSUNKU

ELEWACJE frontowe i tylne

BRANŻA ARCHITEKTONICZNA
Tomasz Łopacki
upr. proj. nr 4452/GD/90
specjalność architektoniczna

OPRACOWAŁ

mgr inż. Marcin Radomski
upr. nr POM/0101/PWOK/13

SKALA
1:100

NR RYSUNKU

A10

Sierpień 2022r.

PROJEKT BUDOWLANY