


RZUT PRZYZIEMIA 1:100
ZESPÓŁ GARAŻY "B" i "C"

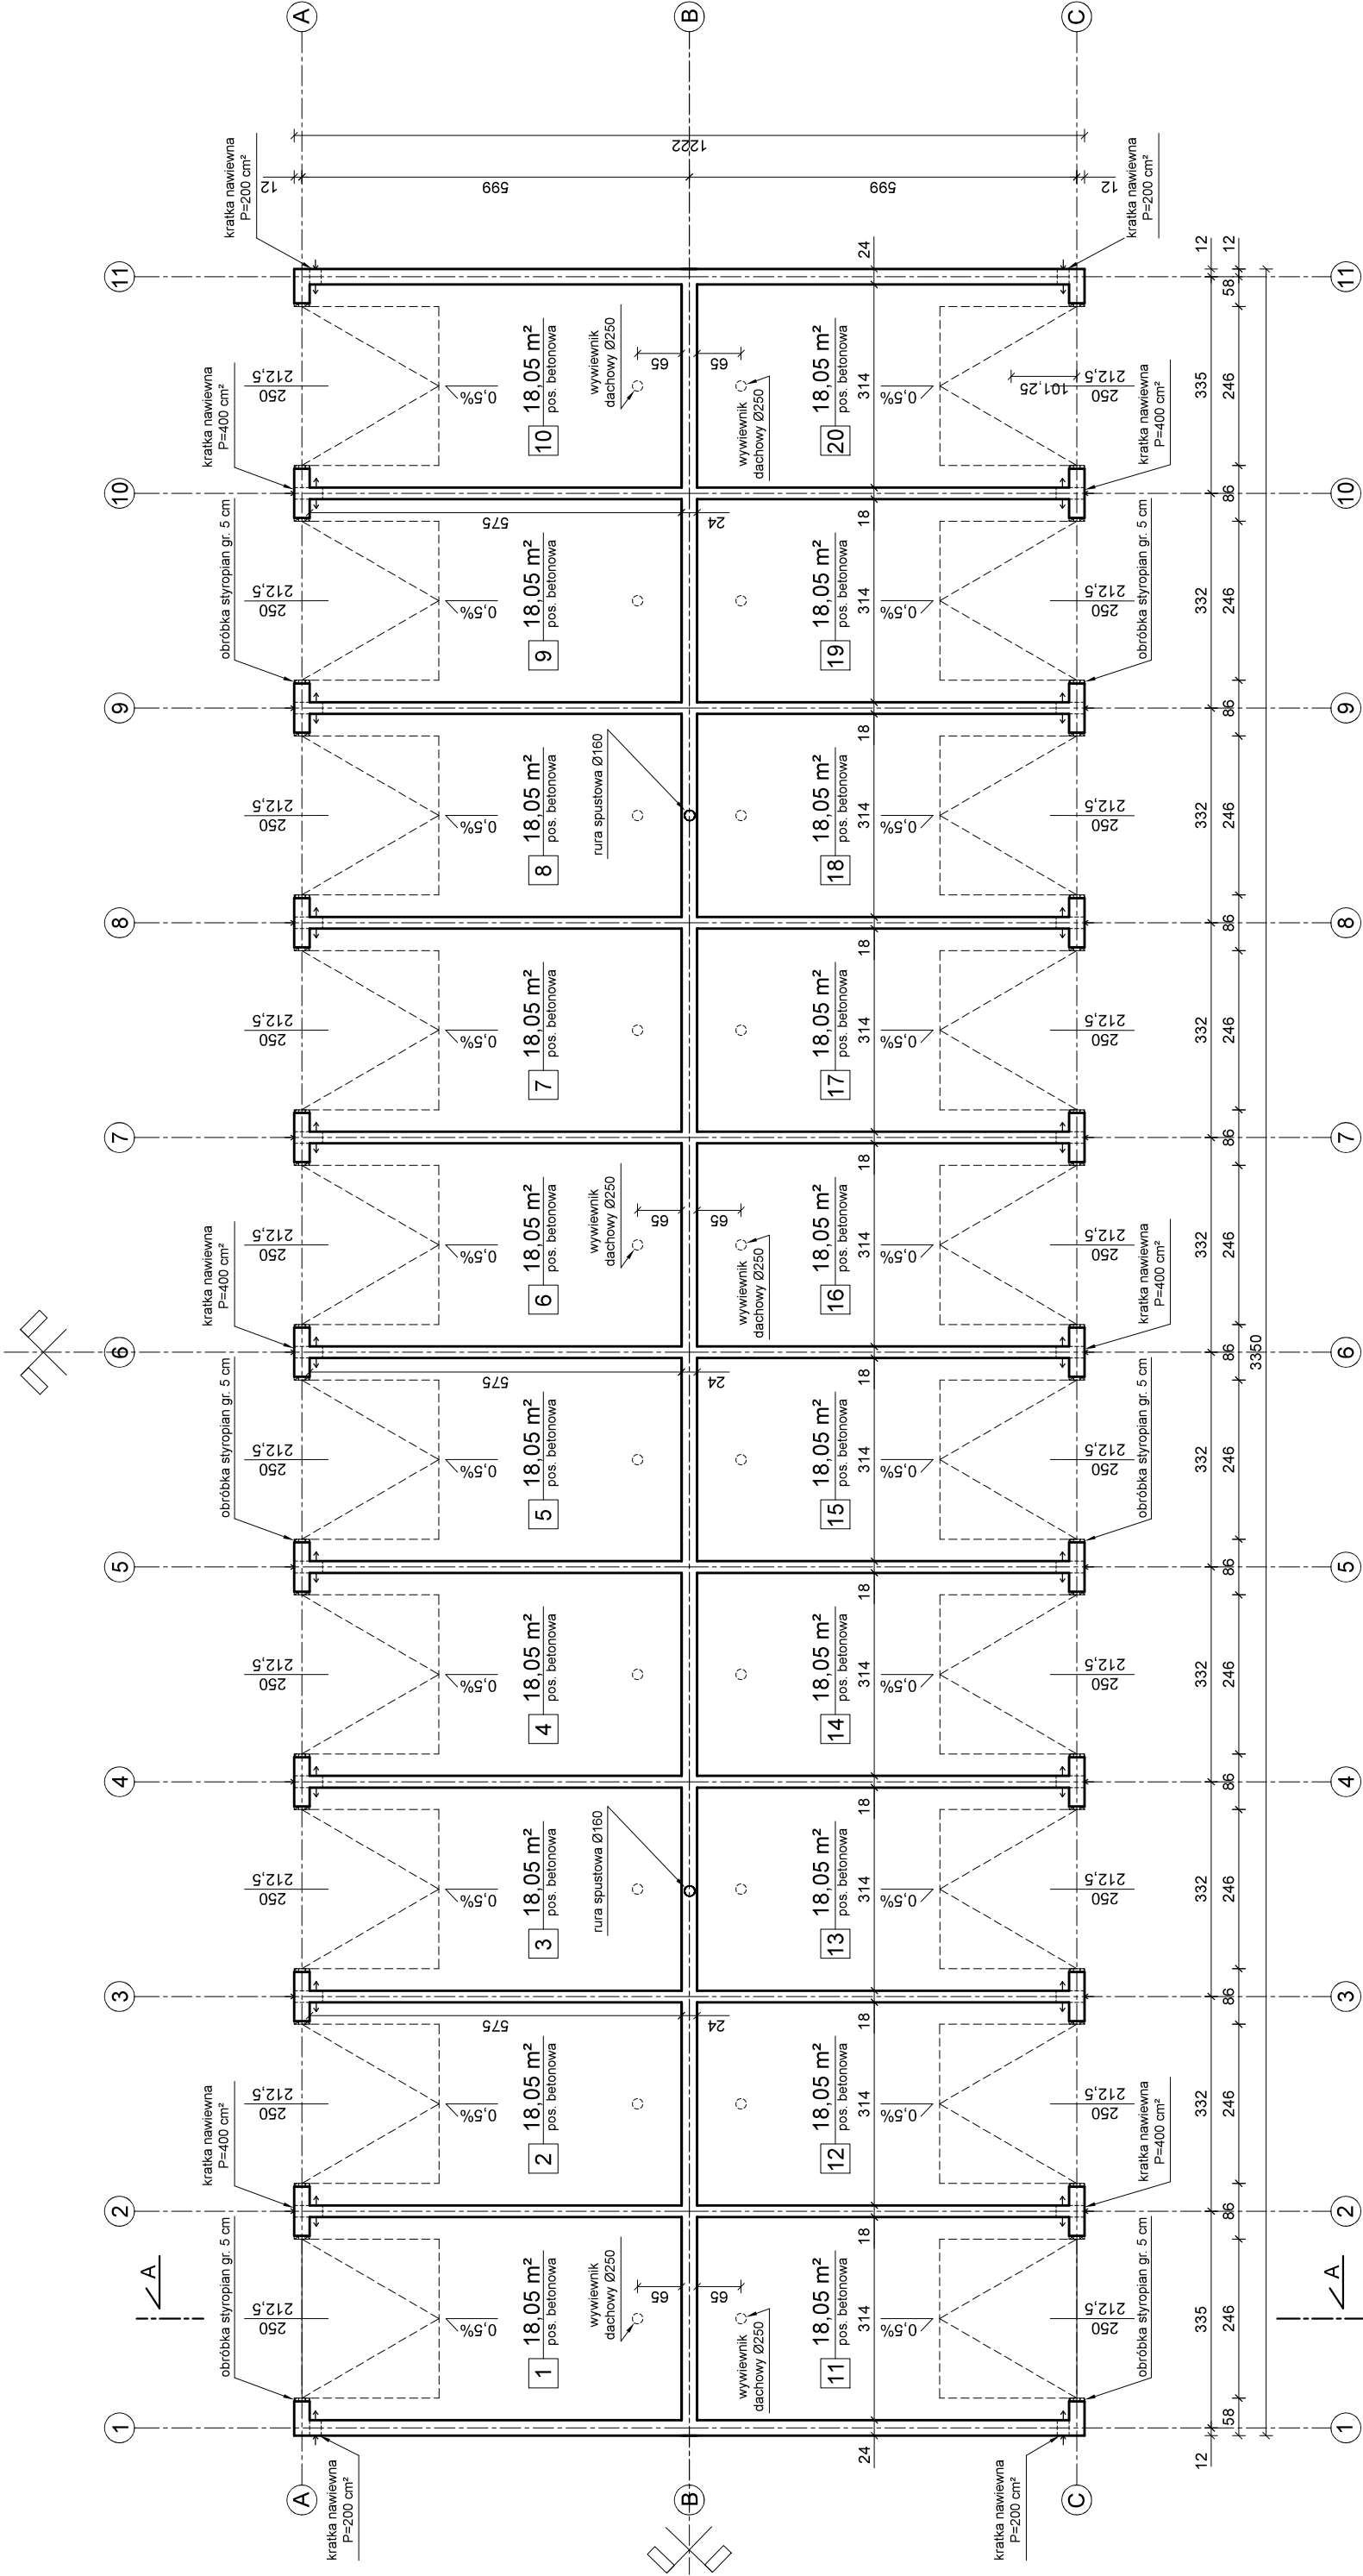

Budowa zespołu 3 budynków garażowych wielostanowiskowych przy os. Konstytucji 3 Maja Starogardzie Gd.

INWESTOR
Spółdzielnia Mieszkaniowa "KOCIEWIE"
dz. nr 151/48
ul. Sobieskiego 7
83-200 Starogard Gdański

ADRES INWESTYCJI
obr. nr 21
gm. Starogard Gdański (M)

BRANZA ARCHYTEKTONICZNA
Tomasz Łopacki
upr. PTO, nr 4452/GD/90
specjalność: architektoniczna

OPRACOWAŁ
mgr inż. Marcin Radomski
upr. nr POM/0101/PWOK/13

NAZWA RYSUNKU
RZUT PRZYZIEMIA (Zespół garaży "B" i "C")

SKALA
1:100

NR RYSUNKU
A4

Sierpień 2022r.