



Elewacja boczna Zespół garaży "A"

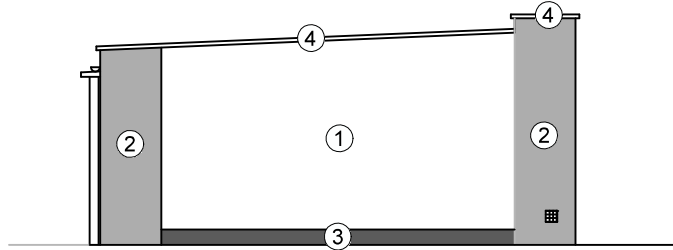

Elewacja boczna Zespół garaży "B" i "C"

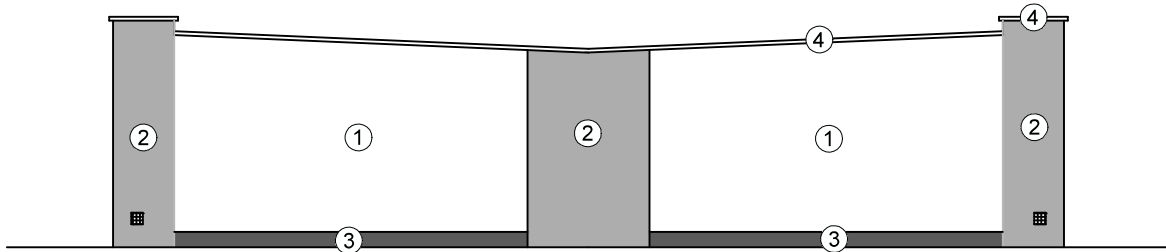

- 1 - Elewacja kolor biały
- 2 - Elewacja kolor szary
- 3 - Elewacja kolor ciemno szary
- 4 - Opierzenie kolor garbitowy

Budowa zespołu 3 budynków garażowych wielostanowiskowych przy os. Konstytucji 3 Maja w Starogardzie Gd.		BRANŻA ARCHITEKTONICZNA Tomasz Łopacki upr. proj. nr 4452/GD/90 specjalność architektoniczna		PROJEKT BUDOWLANY
INWESTOR Spółdzielnia Mieszkaniowa "KOCIEWIE" ul. Sobieskiego 7 83-200 Starogard Gdański	ADRES INWESTYCJI dz. nr 151/48, 151/49 obr. nr 21 gm. Starogard Gdański (M)	OPRACOWAŁ mgr inż. Marcin Radomski upr. nr POM/0101/PWOK/13		
NAZWA RYSUNKU ELEWACJE boczne		SKALA 1:100	NR RYSUNKU A9 Sierpień 2022r.	